
PODPOŘIL Kraj Vysočina

HRANICE A KORIDORY	
	Řešené území
	Zastavěné území k datu 20.03.2024
Zx	Zastavitelná plocha
Px	Plocha přestavby
Kx	Plocha změny v krajině

0 250 500 m

1:5 000

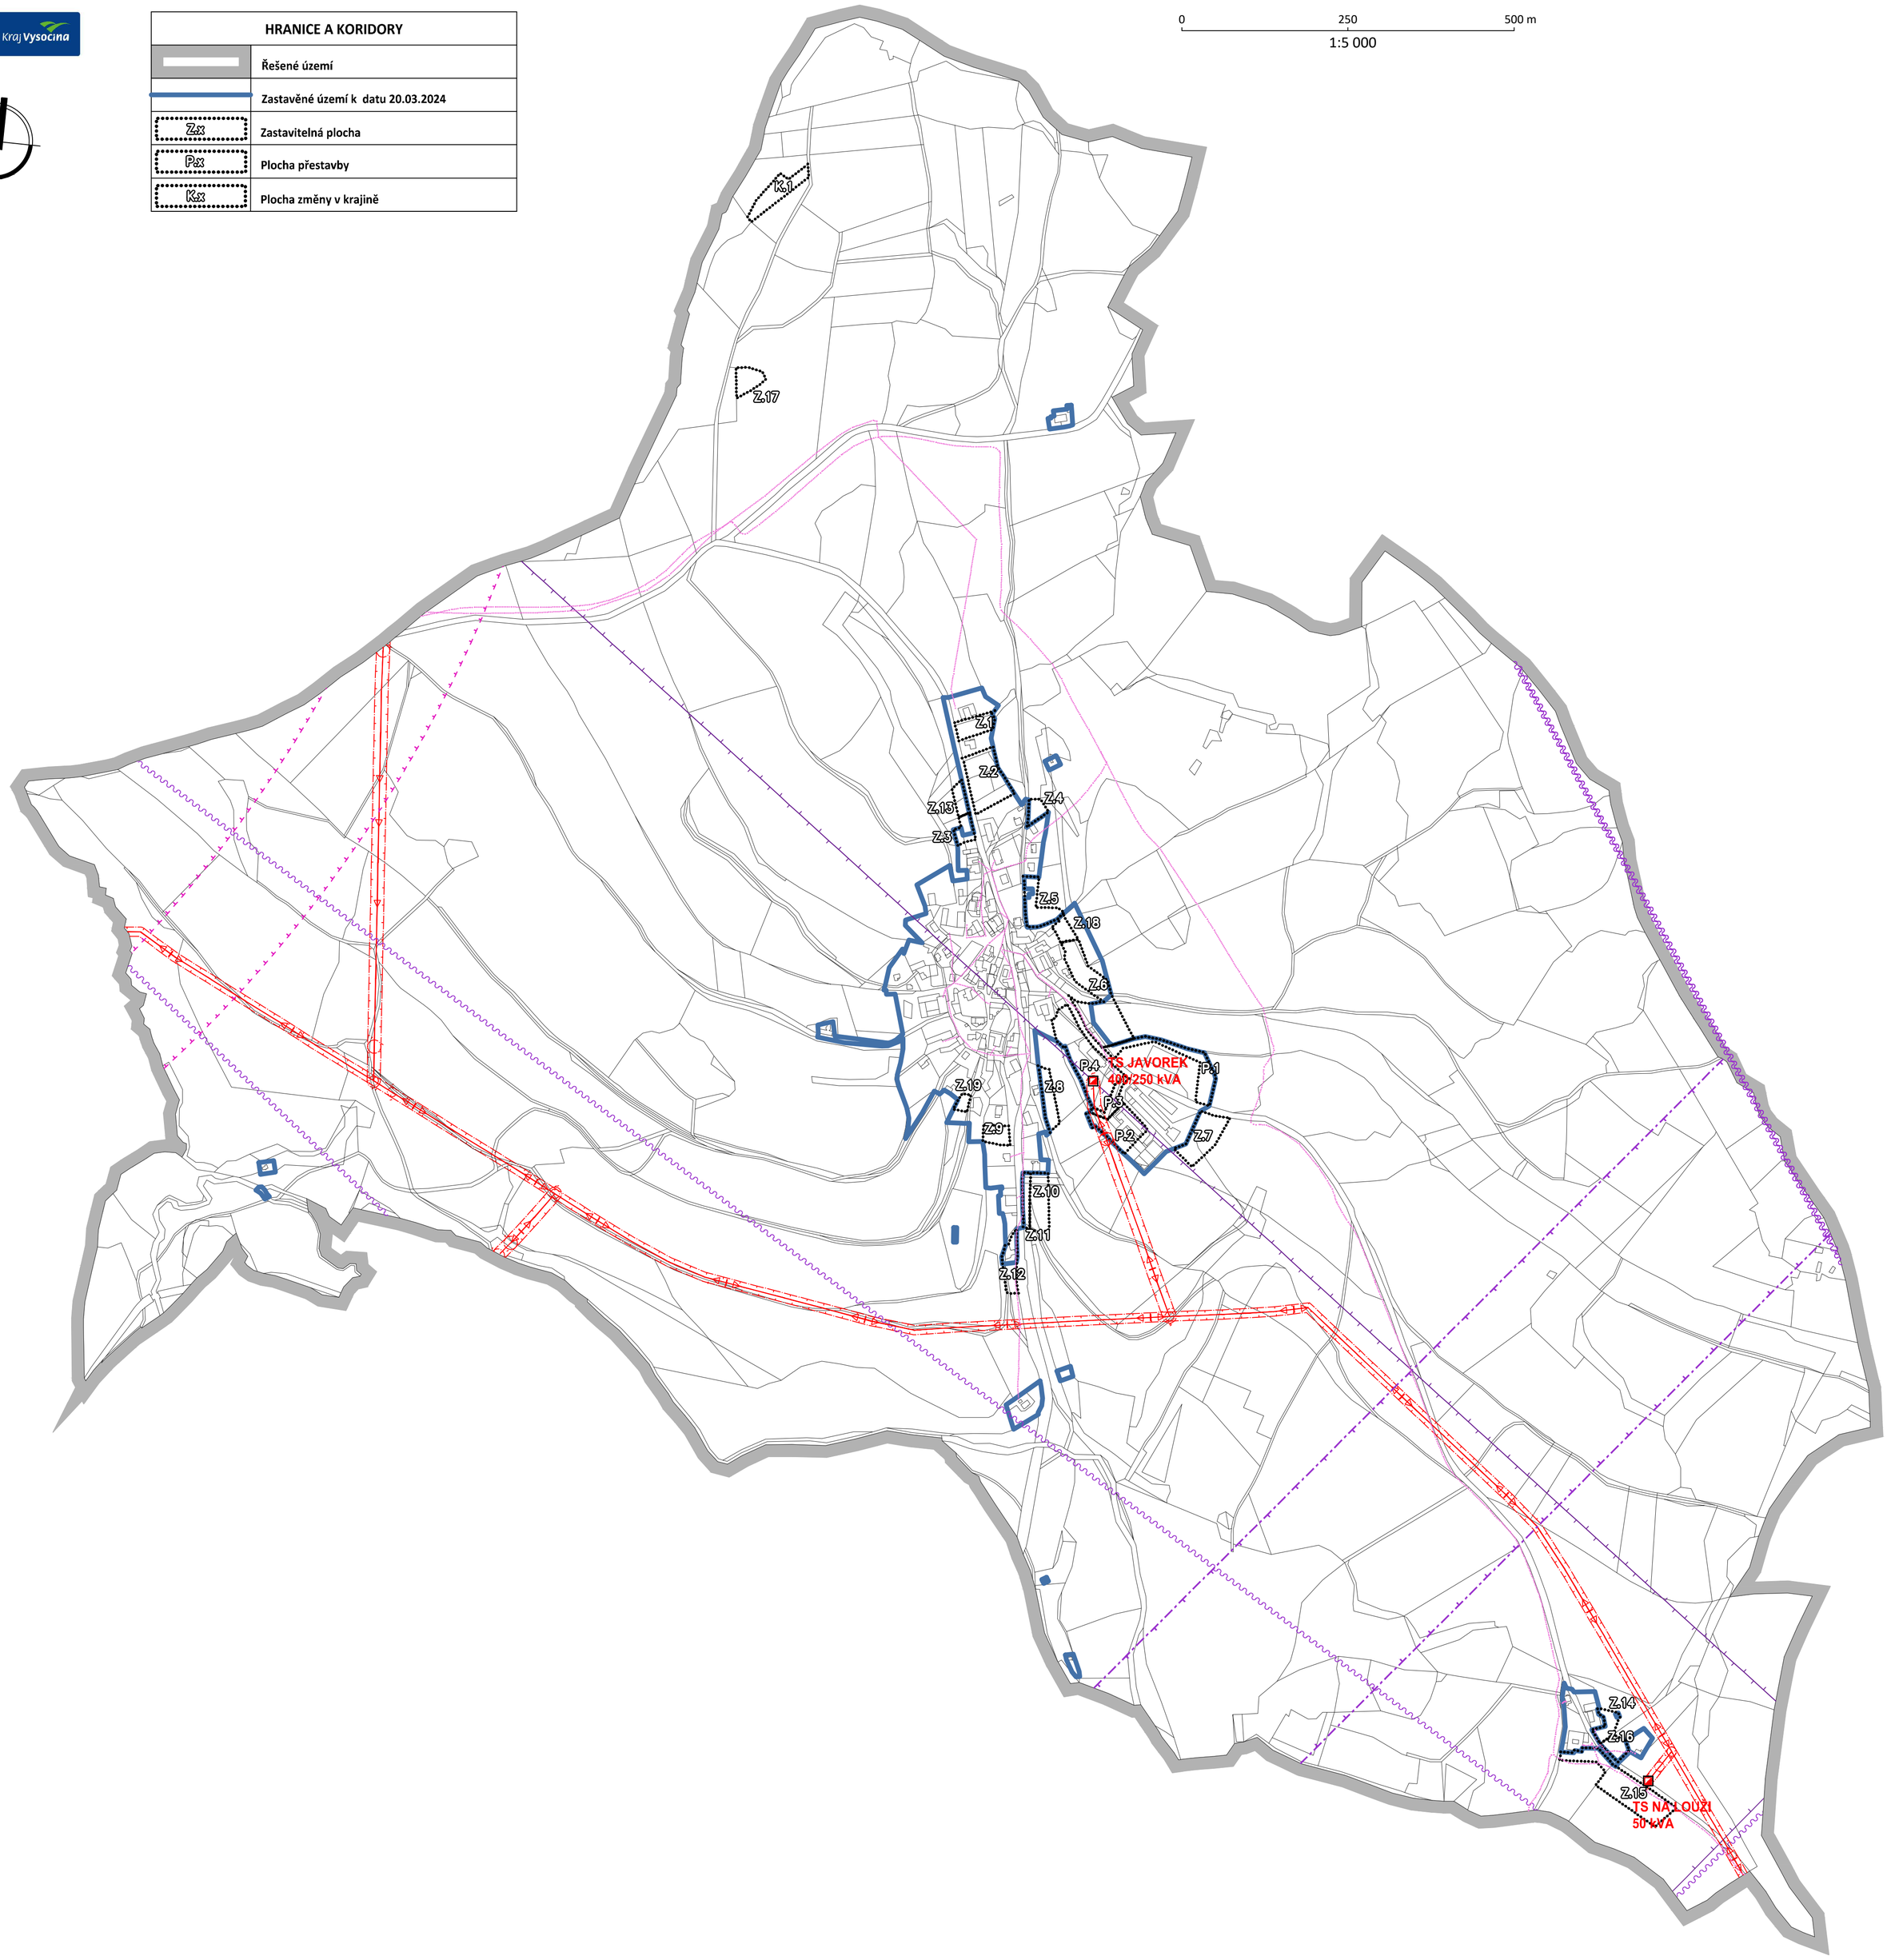

TECHNICKÁ INFRASTRUKTURA		
GRAFICKÉ ZNÁZORNĚNÍ		
STAV	NÁVRH	
ENERGETIKA		
		Elektrické vedení VN 22 kV
		Trafostanice
		Ochranné pásmo el. vedení VN
ELEKTRONICKÉ KOMUNIKACE		
		Telekomunikační vedení
		Radioreléová trasa
		Koridor RR směrů - zájmové území pro nadzemní stavby
		Mikrovlnné spoje (elektronické komunikační zařízení včetně ochranného pásma)
		Ochranné pásmo objektu na elektronickém komunikačním zařízení

Poznámka :
- Celé správní území obce je situováno v ochranném pásmu radiolokačního zařízení Ministerstva obrany.
- Celé správní území je zájmovým územím Ministerstva obrany z hlediska povolování vyjmenovaných druhů staveb. Vyjmenování druhů staveb je uvedeno v textové části odůvodnění ÚP.

ÚZEMNÍ PLÁN JAVOREK
ODŮVODNĚNÍ

ZPRACOVATEL : STUDIO-P s.r.o., NÁDRAŽNÍ 2186/52, 591 01 ŽĎÁR NAD SÁZ., IČ: 099 60 953
ZPRACOVATELSKÝ KOLEKTIV : PAVEL ONDRÁČEK, ING. ARCH. JAN PSOTA
POŘIZOVATEL: MěÚ NOVÉ MĚSTO NA MOR., ODBOR STAVEBNÍ A ŽP, ÚŘAD ÚZEMNÍHO PLÁNOVÁNÍ
ZAKÁZKOVÉ ČÍSLO : 2022A02 MĚŘÍTKO : 1: 5000 DATUM : ŘÍJEN 2025

DOPLŇUJÍCÍ VÝKRES
ENERGETIKA, ELEKTRONICKÉ KOMUNIKACE

VÝKRES ČÍSLO : 06